

PROJET
Apartment Villa Roche

LIEU
Route du Simplon 1
1852 Roche

NO. PROJET
24AVR

DESSIN
étude de faisabilité -
Etage 1

NO. DESSIN
AP_1.00



PHASE
AVANT-PROJET

ECHELLE
1:100, 1:200

DATE
03.08.2026

REMARQUES
L'entrepreneur est tenu de
vérifier toutes les cotes et de
signaler les éventuelles
erreurs ou modifications à
l'architect

CONFIDENTIEL

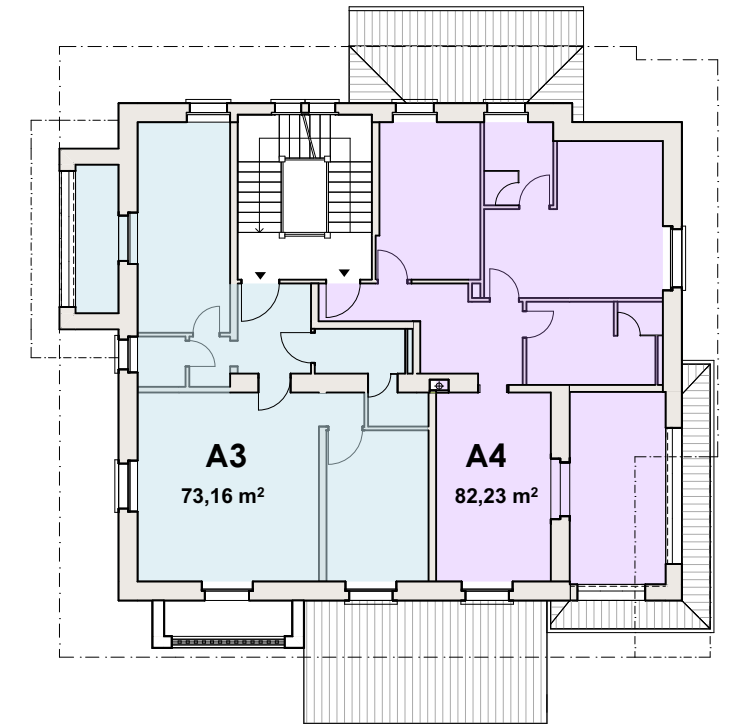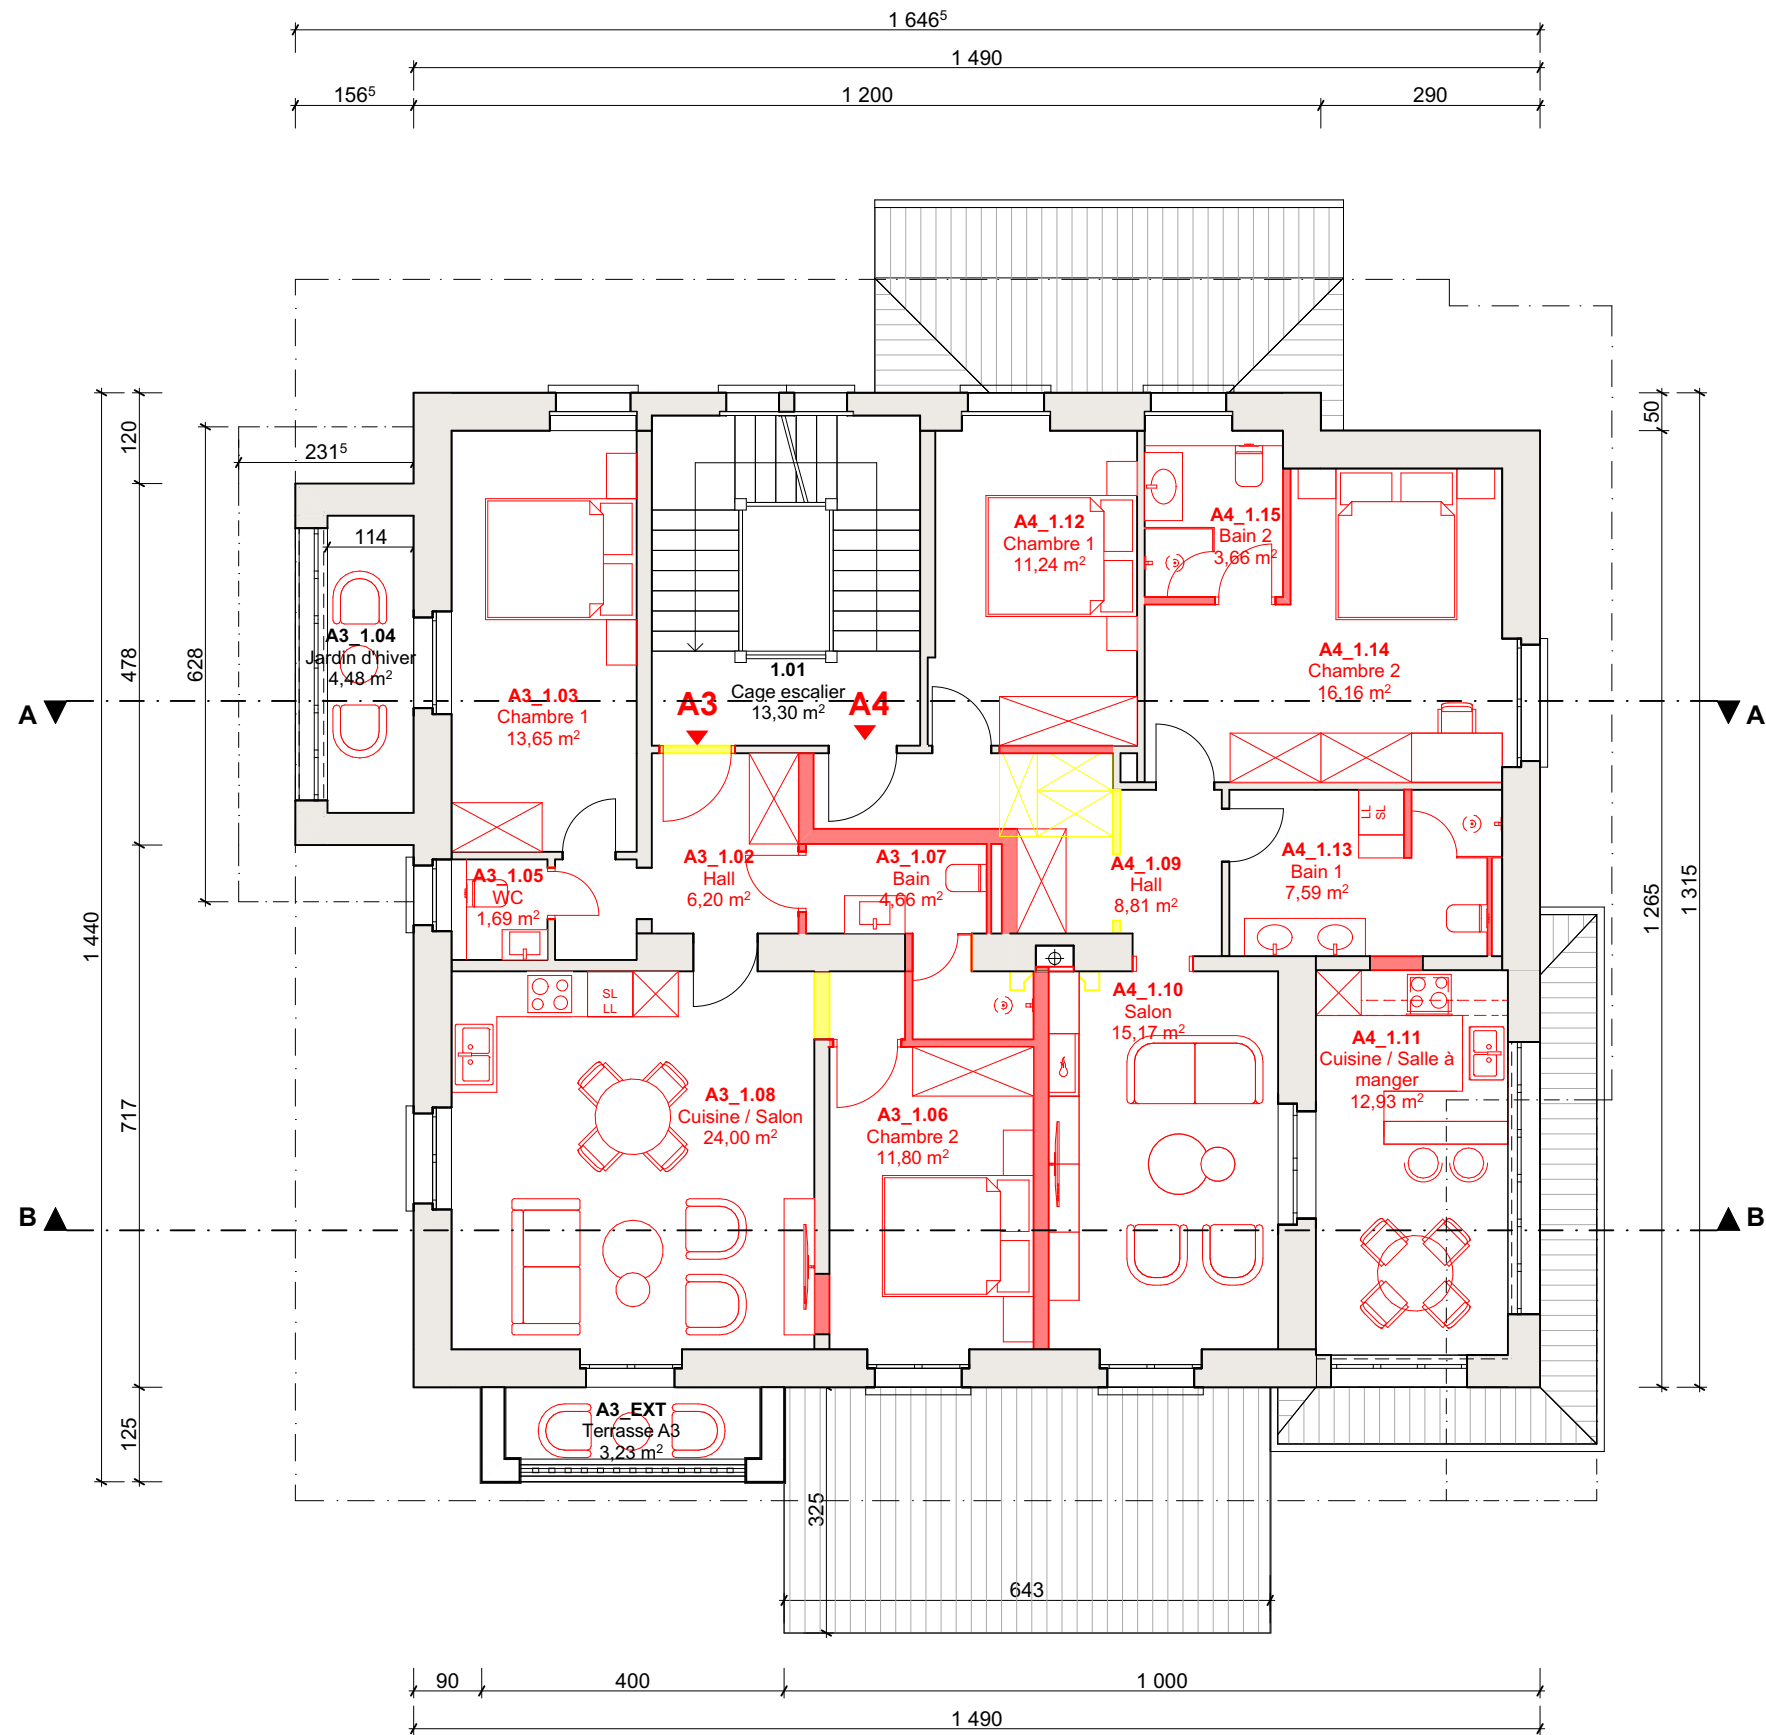

Zone List			
Niveau	Zone No	Zone Name	Surface
Etage 1			
	1.01	Cage escalier	13,30
A3 TOTAL 66,48 m²	A3_1.02	Hall	6,20
	A3_1.03	Chambre 1	13,65
	A3_1.04	Jardin d'hiver	4,48
	A3_1.05	WC	1,69
	A3_1.06	Chambre 2	11,80
	A3_1.07	Bain	4,66
	A3_1.08	Cuisine / Salon	24,00
A4 TOTAL 75,56 m²	A4_1.09	Hall	8,81
	A4_1.10	Salon	15,17
	A4_1.11	Cuisine / Salle à manger	12,93
	A4_1.12	Chambre 1	11,24
	A4_1.13	Bain 1	7,59
	A4_1.14	Chambre 2	16,16
	A4_1.15	Bain 2	3,66
		TOTAL	155,34 m²

étude de faisabilité - Etage 1

